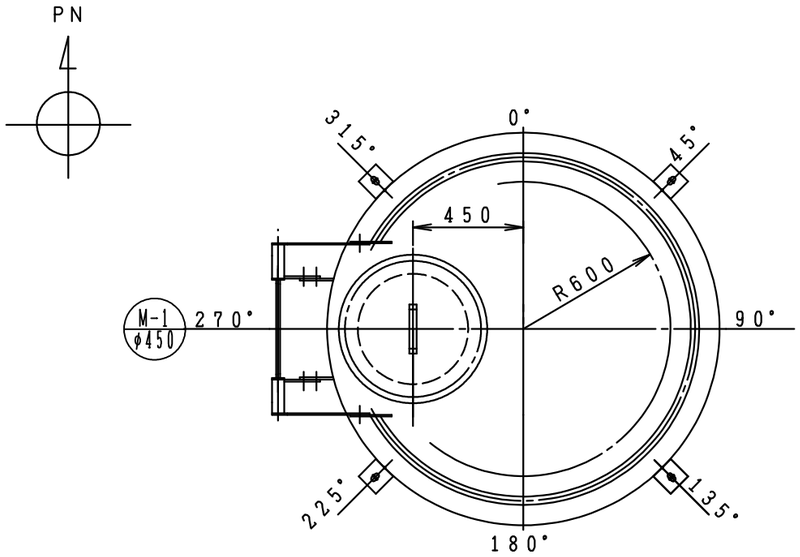

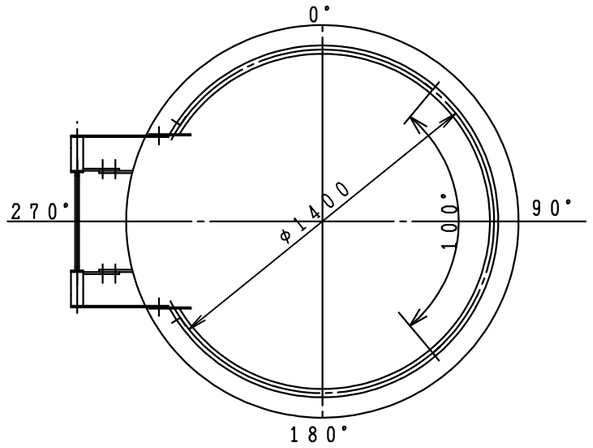

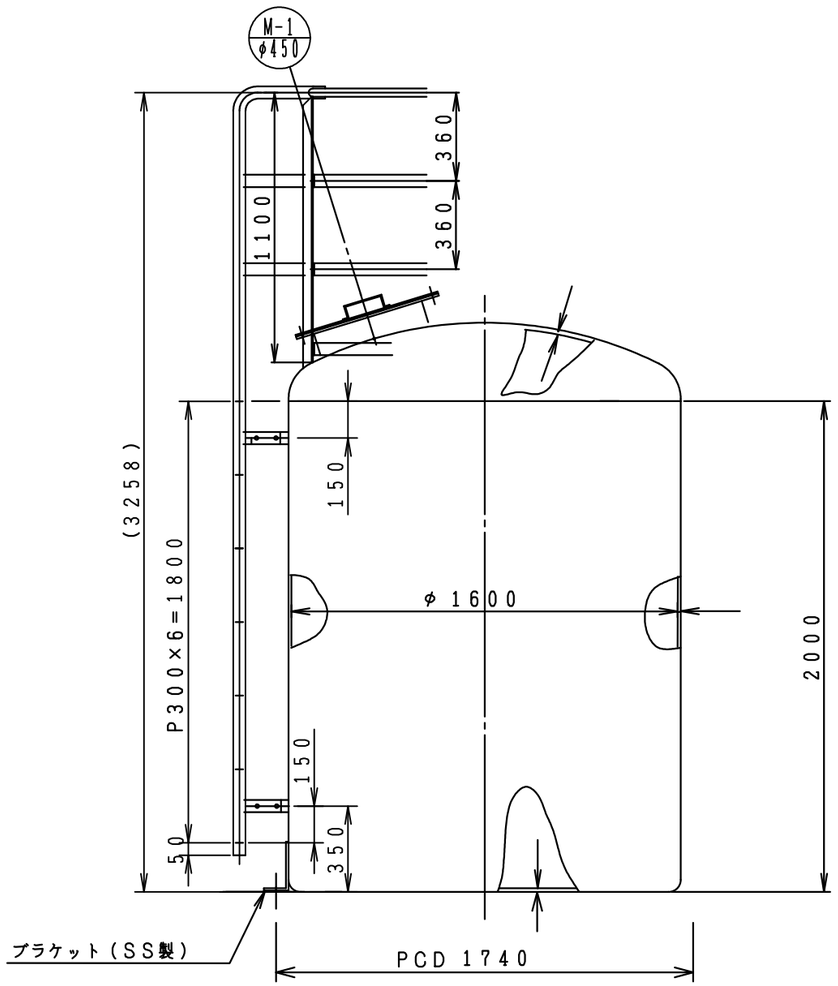

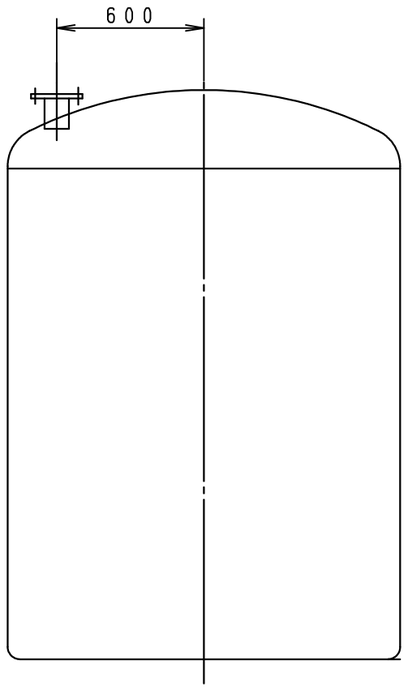

図面来歴				
NO.	年月日	記号	来歴	記入者

ノズル表				
記号	名称	口径	フランジ規格	備考
N－1			JIS10K	
N－2				
N－3				
N－4				
N－5				
N－6				
N－7				
N－8				
N－9			JIS10K	
M－1	マンホール	φ450	——	

仕様	
名称	
寸法	φ 1600 × H 2000
公称容量	4 m³
材質	FRP
底部支持方法	底部全面支持

設計条件	
液体名称	
濃度	
比重	
温度	常温
圧力	大気圧
水平震度	

注記

1．特記無きノズル出は、１００ｍｍとする。
2．本体は樹脂ナチュラル色とする。
3．Ｐ．Ｃ．Ｄ．は設計条件により変わる場合があります。

殿

殿

名称	4 m³ 標準寸法図				査図	製図
日付	2006.11.15	縮尺	1／25	1 基		
図番	CBSTK4	REV	0			

中央防蝕工業株式会社