



図 面 来 歴				
NO.	年月日	記号	来 歴	記入者

ノ ズ ル 表				
記号	名 称	口 径	フランジ規格	備 考
N-1			JIS10K	
N-2			4	
N-3				
N-4				
N-5				
N-6				
N-7				
N-8				
N-9			JIS10K	
M-1	マンホール	φ500	—	

仕 様	
名 称	
寸 法	φ 1800 × H 2000
公称容量	5 m ³
材 質	FRP
底部支持方法	底部全面支持

設 計 条 件	
液体名称	
濃 度	
比 重	
温 度	常温
圧 力	大気圧
水平震度	

注 記
 1. 特記無きノズル出は、100 mmとする。
 2. 本体は樹脂ナチュラル色とする。
 3. P.C.D. は設計条件により変わる場合があります。

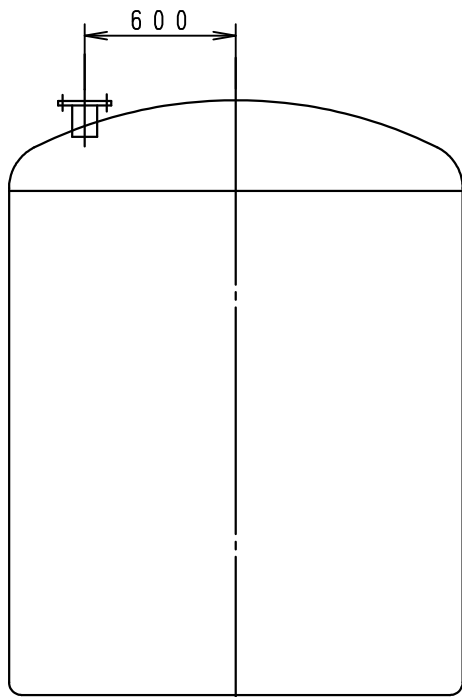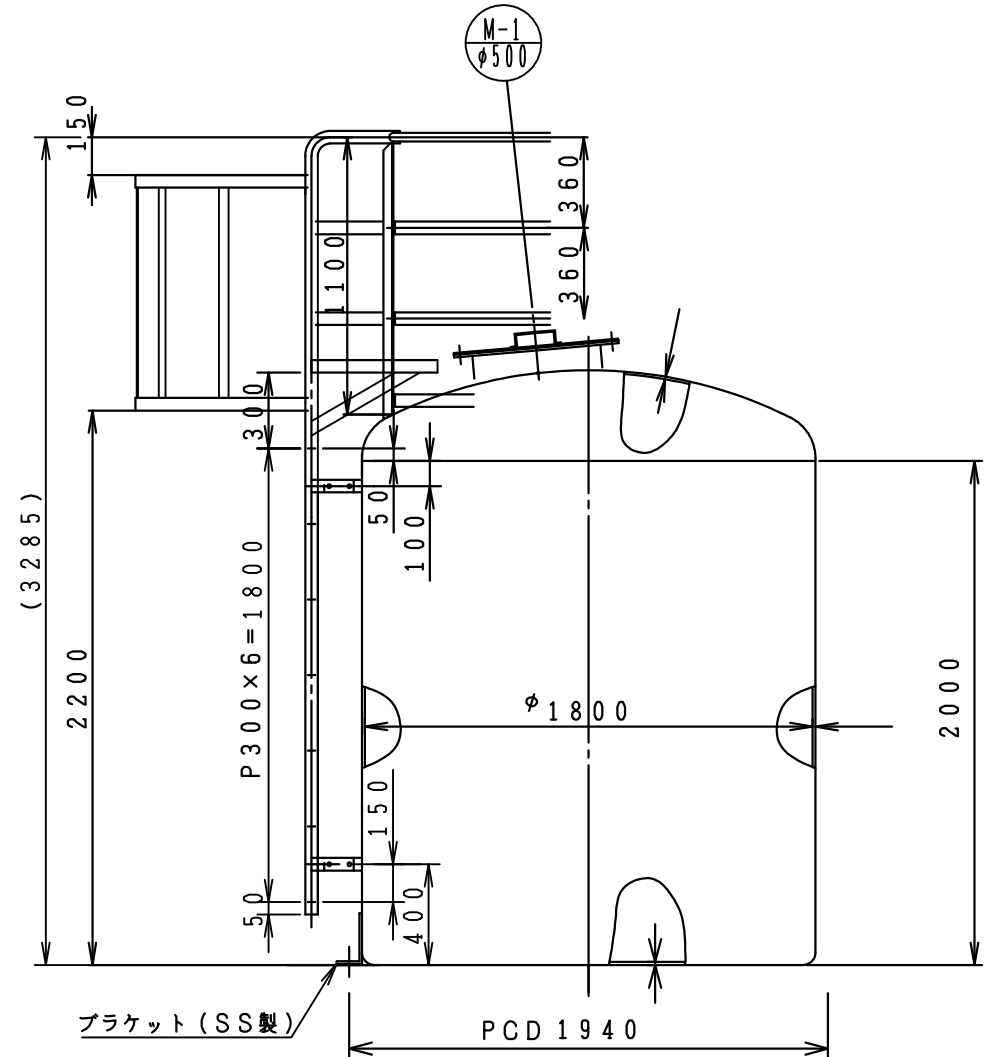

廠 殿	
名称	5 m ³ 標準寸法図
日付	2006.11.15
図番	CBSTK5
縮尺	1/30
1 基	
REV	△
査 図	製 図
 中央防蝕工業株式会社	