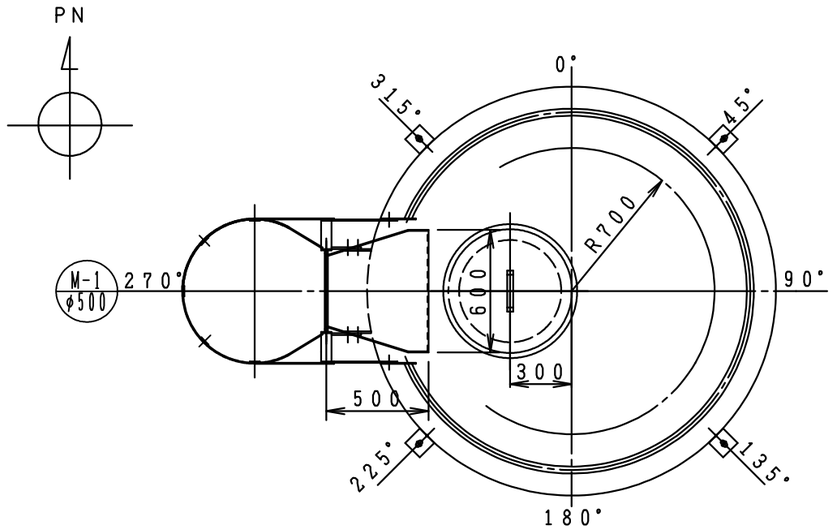

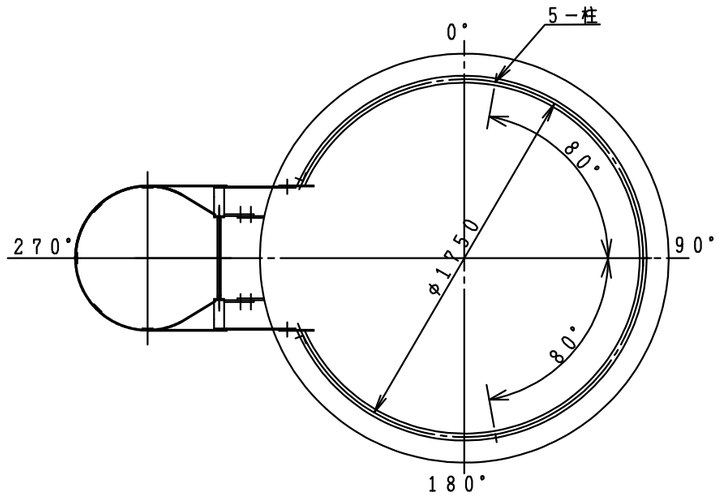

図面来歴				
NO.	年月日	記号	来歴	記入者

ノズル表				
記号	名称	口径	フランジ規格	備考
N－1			JIS10K	
N－2			↓	
N－3				
N－4				
N－5				
N－6			↓	
N－7			JIS10K	
M－1	マンホール	φ500	——	

仕様	
名称	
寸法	φ 2000 × H 2600
公称容量	8 m³
材質	FRP
底部支持方法	底部全面支持

設計条件	
液体名称	
濃度	
比重	
温度	常温
圧力	大気圧
水平震度	

注記

1．特記無きノズル出は、１００ｍｍとする。
2．本体は樹脂ナチュラル色とする。
3．Ｐ．Ｃ．Ｄ．は設計条件により変わる場合があります。

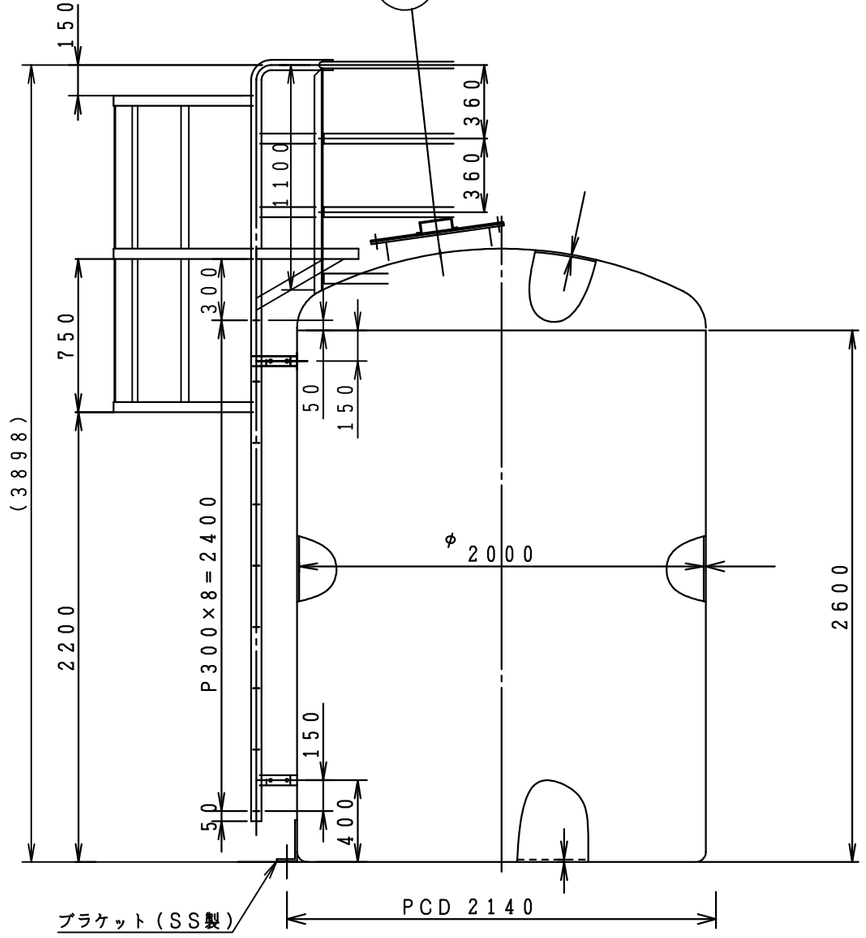

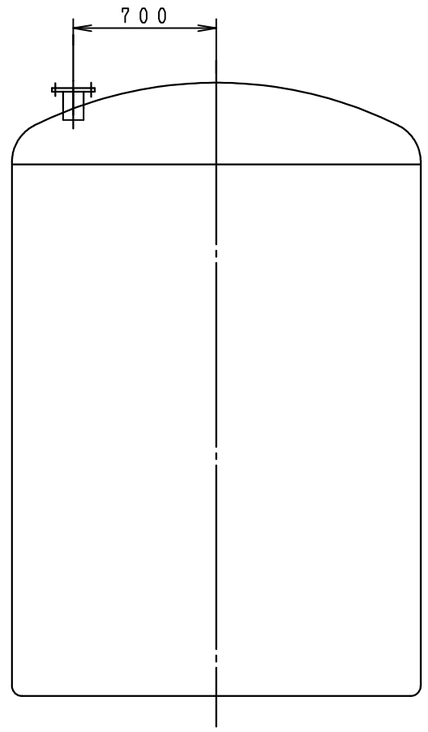

殿

殿

名称	8 m³ 標準寸法図				
日付	2006.11.15	縮尺	1／30	1 基	査図 製図
図番	CBSTK8	REV	0		

中央防蝕工業株式会社